


Anlage 1 zur Verordnung Zl. 120/2/2021/R
Halten u. Parken verboten

Erstellt am: 13.09.2021 von:

Maßstab: 1:255

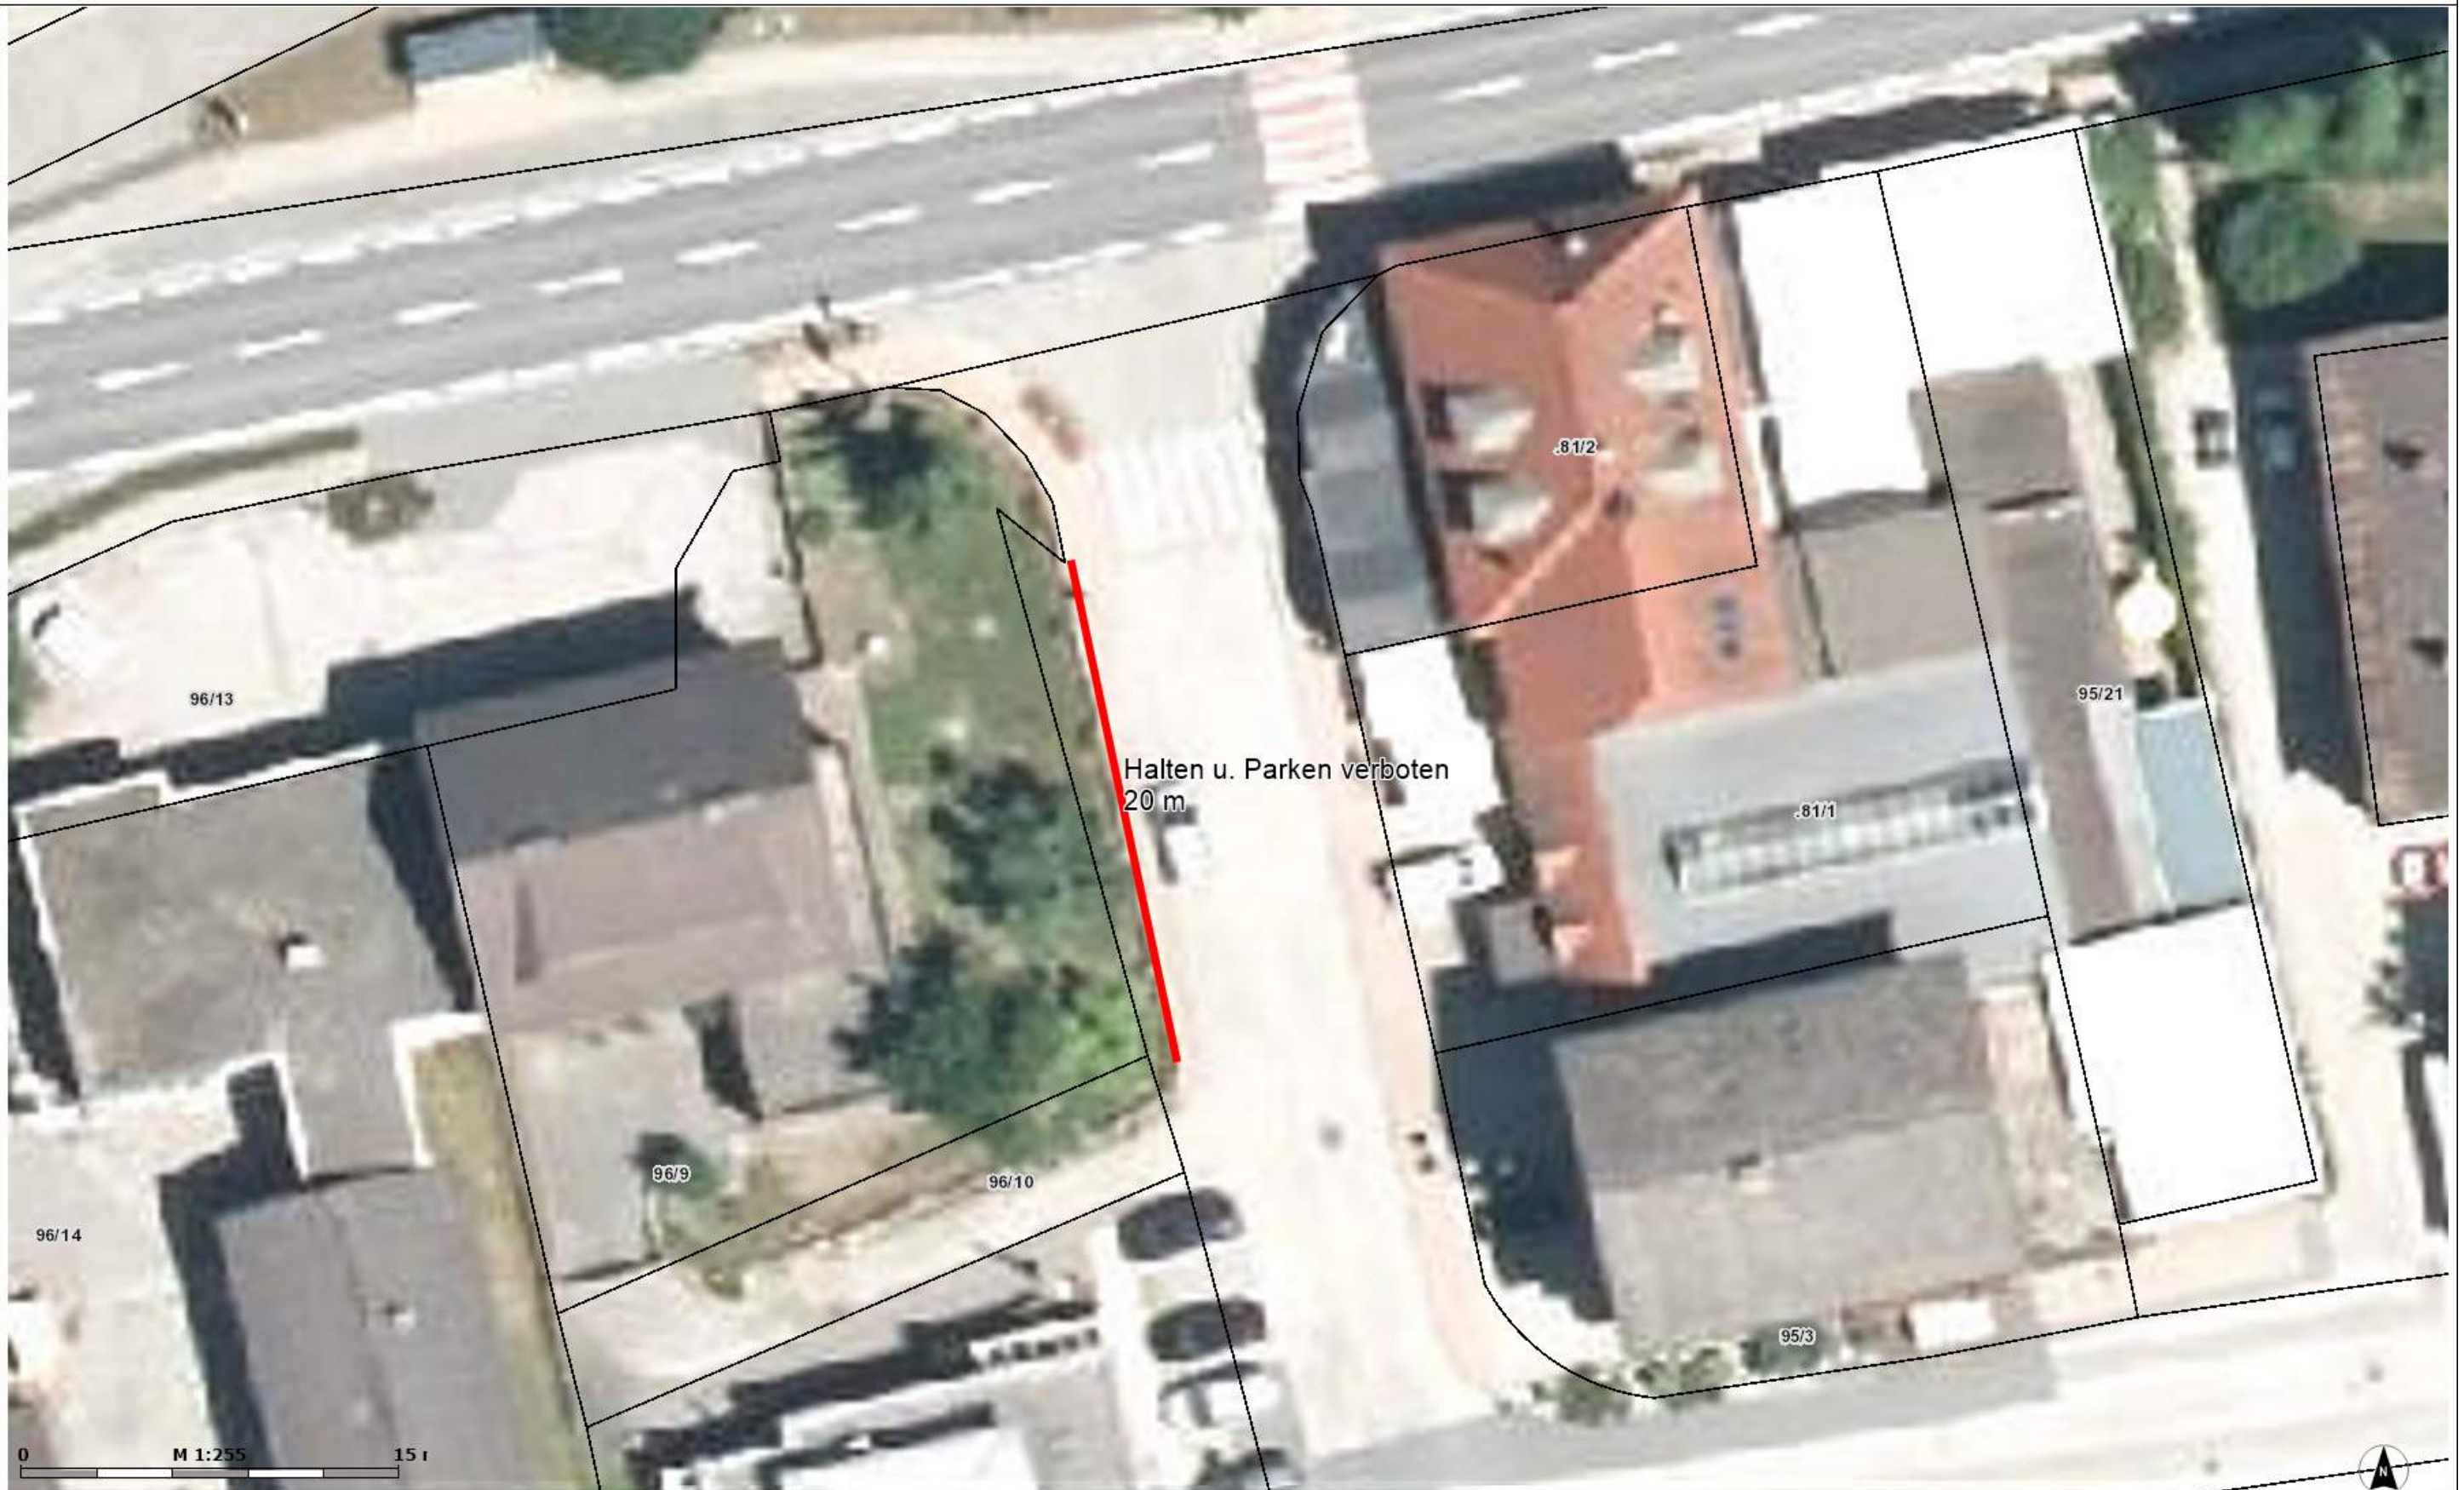

0 M 1:255 15 r

