


1500 m ²	offen, halboffen, geschlossen
max.1,0	max.12m
SD,FD,PD, SH,TD	max.25°

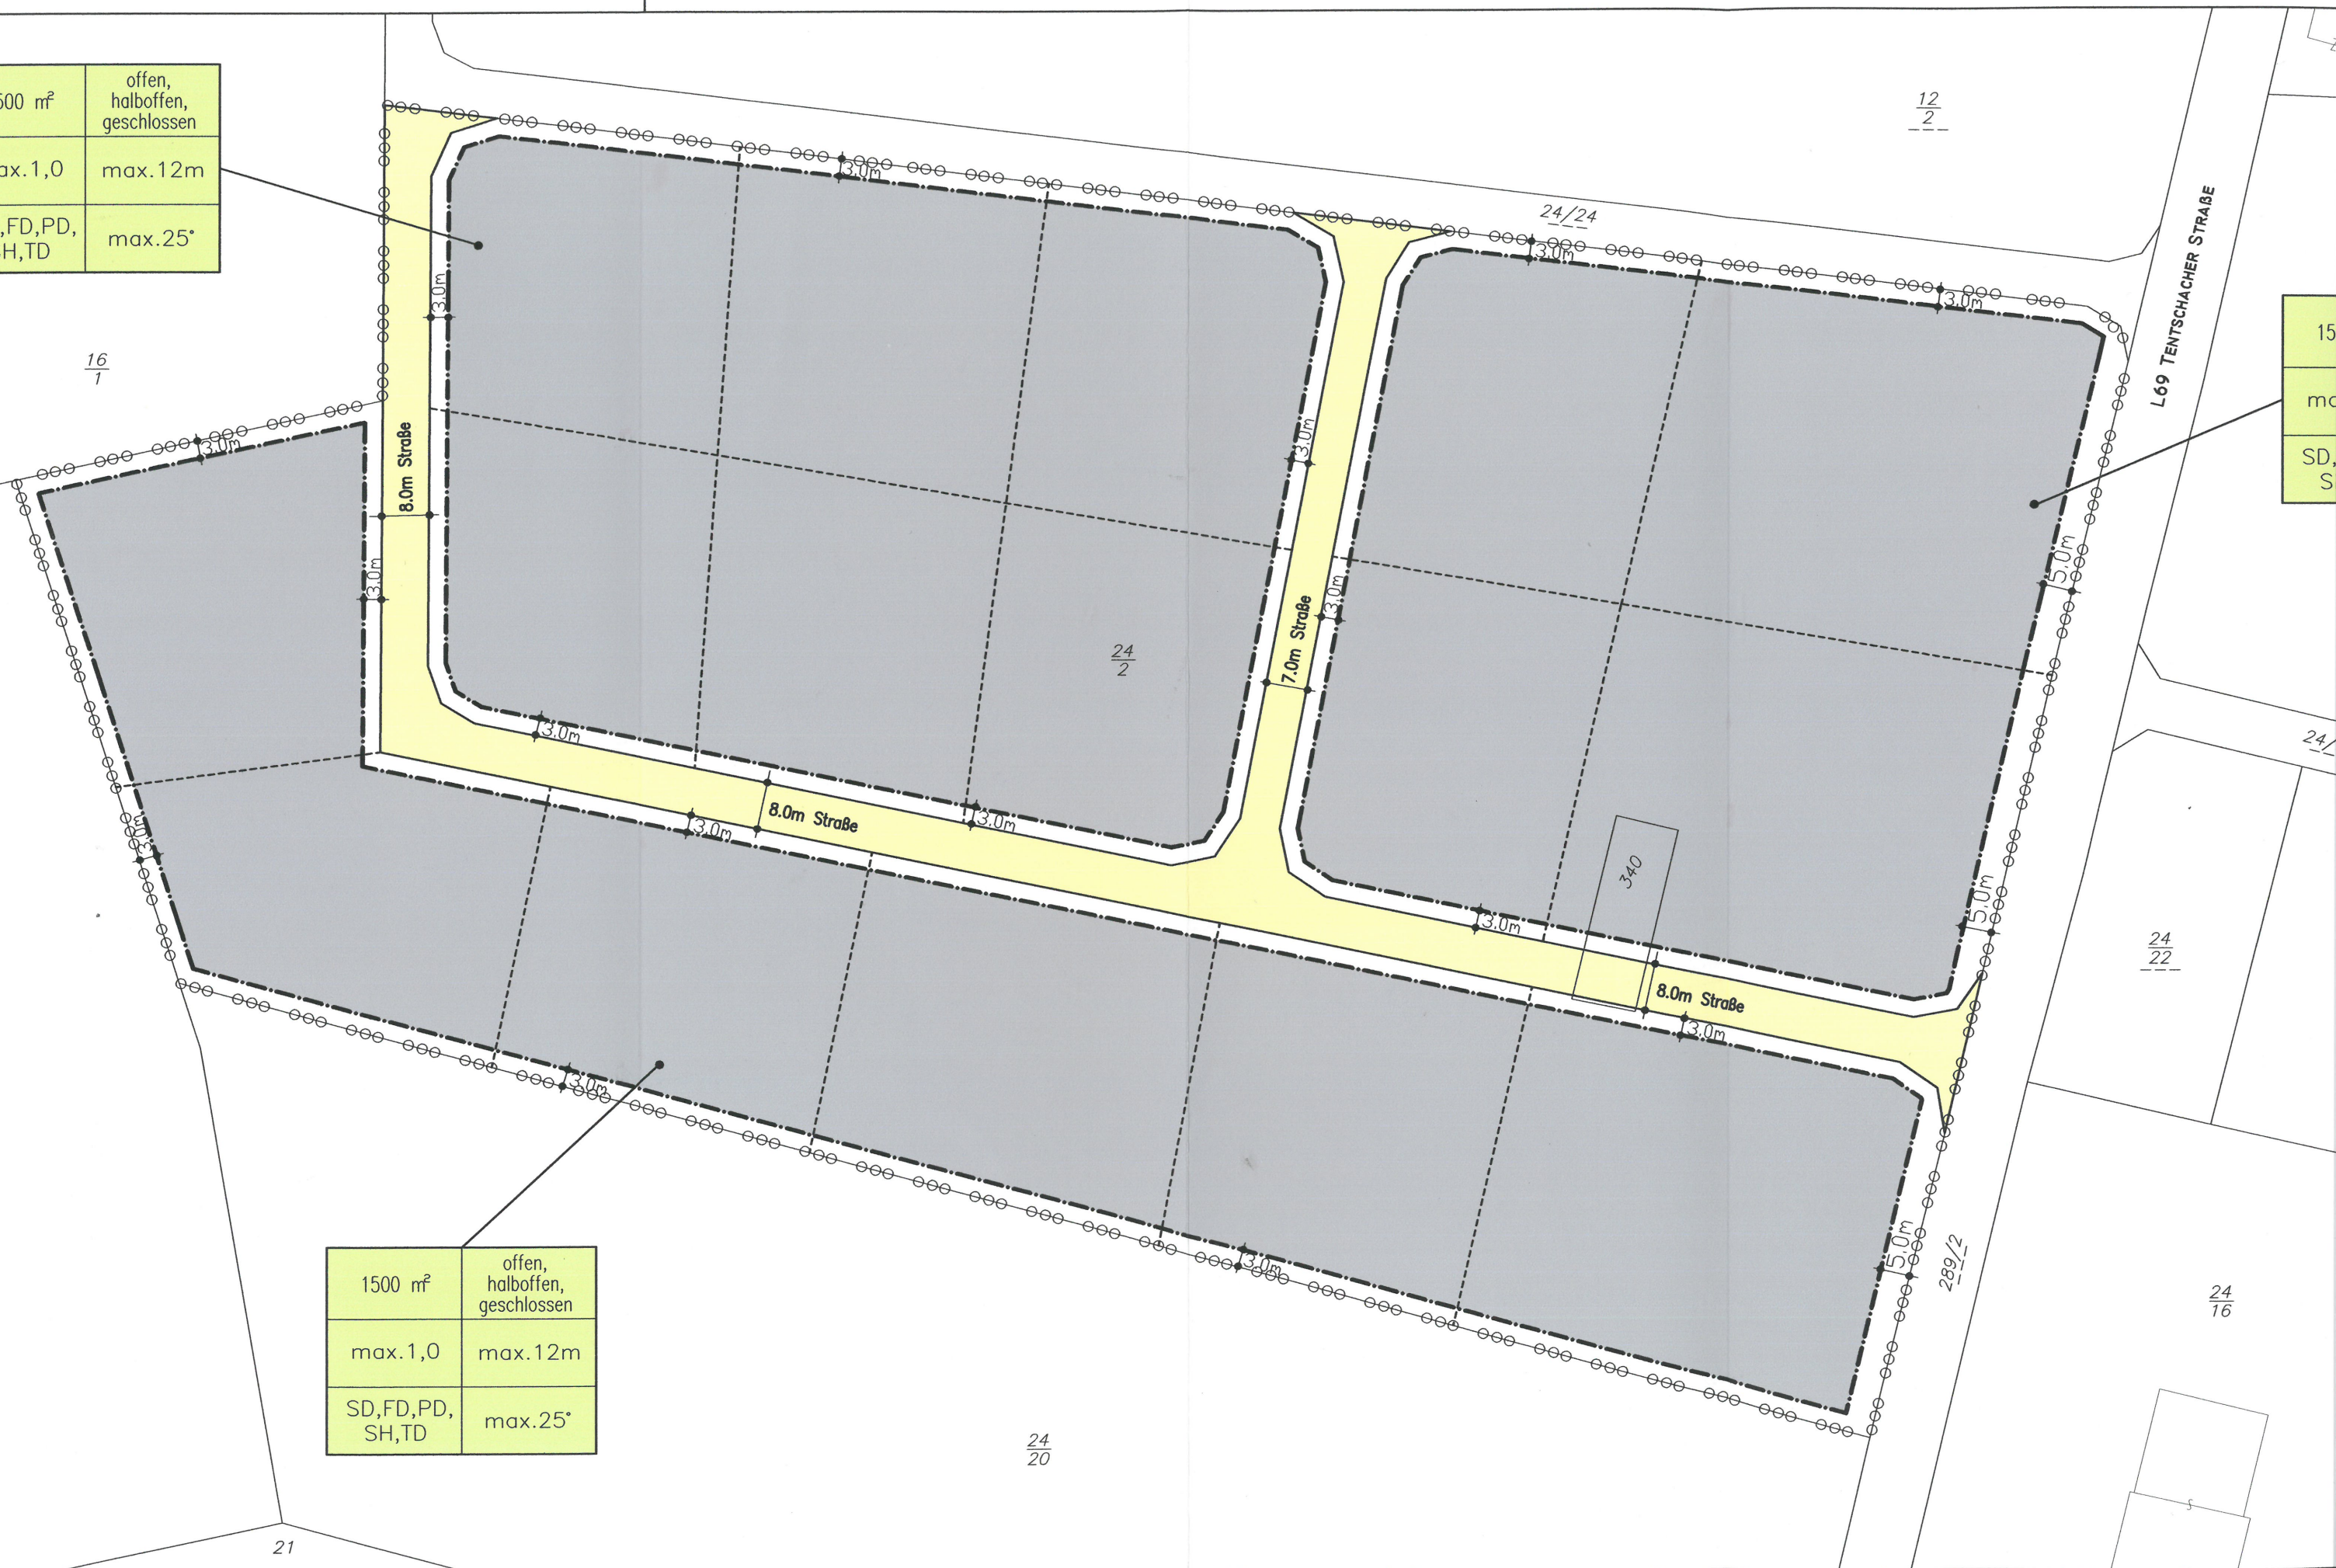

1500 m ²	offen, halboffen, geschlossen
max.1,0	max.12m
SD,FD,PD, SH,TD	max.25°